

ZMĚNA Č. 1 ÚZEMNÍHO PLÁNU DOLNÍ ŽANDOV

LEGENDA :

Hranice
 hranice řešeného území

Záměry, pro které lze vyvlastnit i uplatnit předkupní právo
Veřejně prospěšné stavby - dopravní infrastruktura

stávající	doplňené	rušené
S1-S3, S5,S9, S10,S12		S1, S6-S8

veřejné prostranství - místní komunikace
(VP 1 až VP 3, VP 5, VP 9, VP 10, VP 12)

Záměry, pro které lze pouze vyvlastnit
Veřejně prospěšné stavby - dopravní infrastruktura

stávající*	doplněné	rušené
S4		

veřejné prostranství - místní komunikace (VP 4)

* Změnou č. 1 územního plánu se ruší předkupní právo.

Veřejně prospěšné stavby - technická infrastruktura

stávající*	doplněné	rušené
S15		

doplnění vodovodních řadů, včetně dvou čerpacích stanic

S16	doplnění kanalizačních řadů, včetně čerpací stanice
-----	---

S17,S19, S20, S23,S24	S18	výstavba trafostanice, včetně přívodního vedení (TS 1N, TS 3N, TS 4N, TS 7N, TS 8N)
-----------------------------	-----	--

* Změnou č. 1 územního plánu se ruší předkupní právo.

Veřejně prospěšné stavby - technická infrastruktura - koridory

stávající	doplněné	rušené
	S26	

koridor pro stavbu vedení VVN 110 kV

Veřejně prospěšná opatření

stávající	doplněné	rušené
	O1a-O1d	

plochy územního systému ekologické stability k založení (PP 1, SN 1 až SN 3)

Záměry, pro které lze uplatnit pouze předkupní právo

Veřejně prospěšné stavby - občanské vybavení


stávající	doplňené	rušené	
		S25	rozšíření sportovních ploch u základní školy (OS 1)

Veřejně prospěšná opatření - veřejná prostranství - zeleň


stávající	doplněné	rušené
O2		O2

plocha veřejné zeleně (VZ 1)

	O3	veřejné prostranství - odpočívka na cyklotrase (VZ 2)
--	----	---

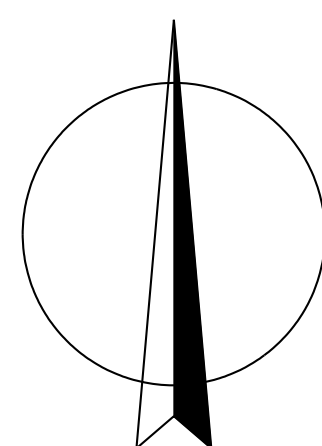

M.: 1:5000

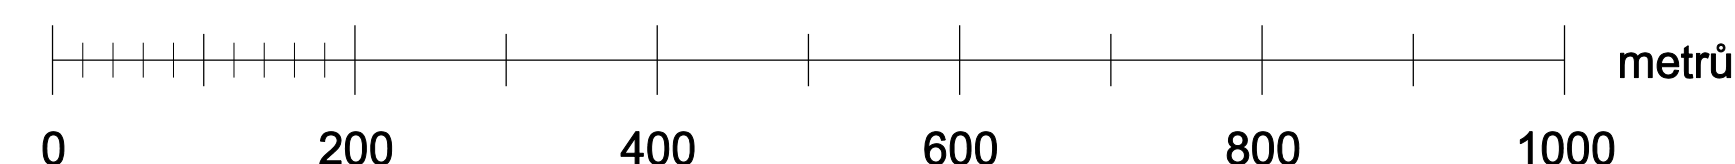

VEŘEJNĚ PROSPĚŠNÉ STAVBY, VEŘEJNĚ PROSPĚŠNÁ OPATŘENÍ A ASANACE (JIH)

KADLEC K.K. NUSLE, s.p.o. Chaberská 3, 102 00 Praha 6 Tel./fax: 234 680 740; 234 680 750 e-mail: poma@kadlec.cz www.kadlec.cz			
Projektant: Ing. arch. Katerina Benadiková	Odborný projektant: Katerina Benadiková	Operátor: Katerina Benadiková	
Pořizovatel:	Městský úřad Cheb	Schválil/a:	Zastupitelstvo obce Dolní Žandov
Adresa:	ZMĚNA Č. 1 ÚZEMNÍHO PLÁNU DOLNÍ ŽANDOV		Datum: 05. 2018
Název výkresu:	Veřejné prospěšné stavby, veřejné prospěšné opatření a asanace (Jh)		Měřítko: 1 : 5000
			Vydání č.: A3b.